

Aufbereitung mit ArcGIS 10.2.12 2013 / PS

Plan als pdf: Dittingen_TZPS_2_1.pdf

Archiv für Raumplanung
Amt für Baurecht
Rheinstrasse 29
4110 Liestal

Bearbeitung




Kanton Basel-Landschaft
Gemeinde Dittingen



Teilzonenplan Dorfkern

Situationsplan 1:1'000 Stand der Nachführung
RRB 1158 vom 26.08.2008

Nachgeführter Plan	
Exemplar	Inventar-Nr. 78 / TZPS / 2 / 1
Beschluss des Gemeinderates: 12.08.2002 Beschl. der Gde.-Kommission: Beschl. der Gde.-Versammlung: 09.09.2002 Beschl. des Einwoherrates: Referendumstest: Umnennungsabstimmung: Publik. d. Planf. im Amtsblatt Nr. 39 vom 26.09.2002 Planaufgabe: 26.09.2002 bis 25.10.2002	Namens des Gemeinderates Der Präsident: Die Gemeindegeschreibere: sig. sig.
Vom Regierungsrat des Kantons Basel-Landschaft genehmigt mit Beschluss Nr. 925 vom 07.06.2005 Publikation des Regierungsratsbeschlusses im Amtsblatt Nr. 23 vom 09.06.2005	Der Landschaftsrevisor: sig.

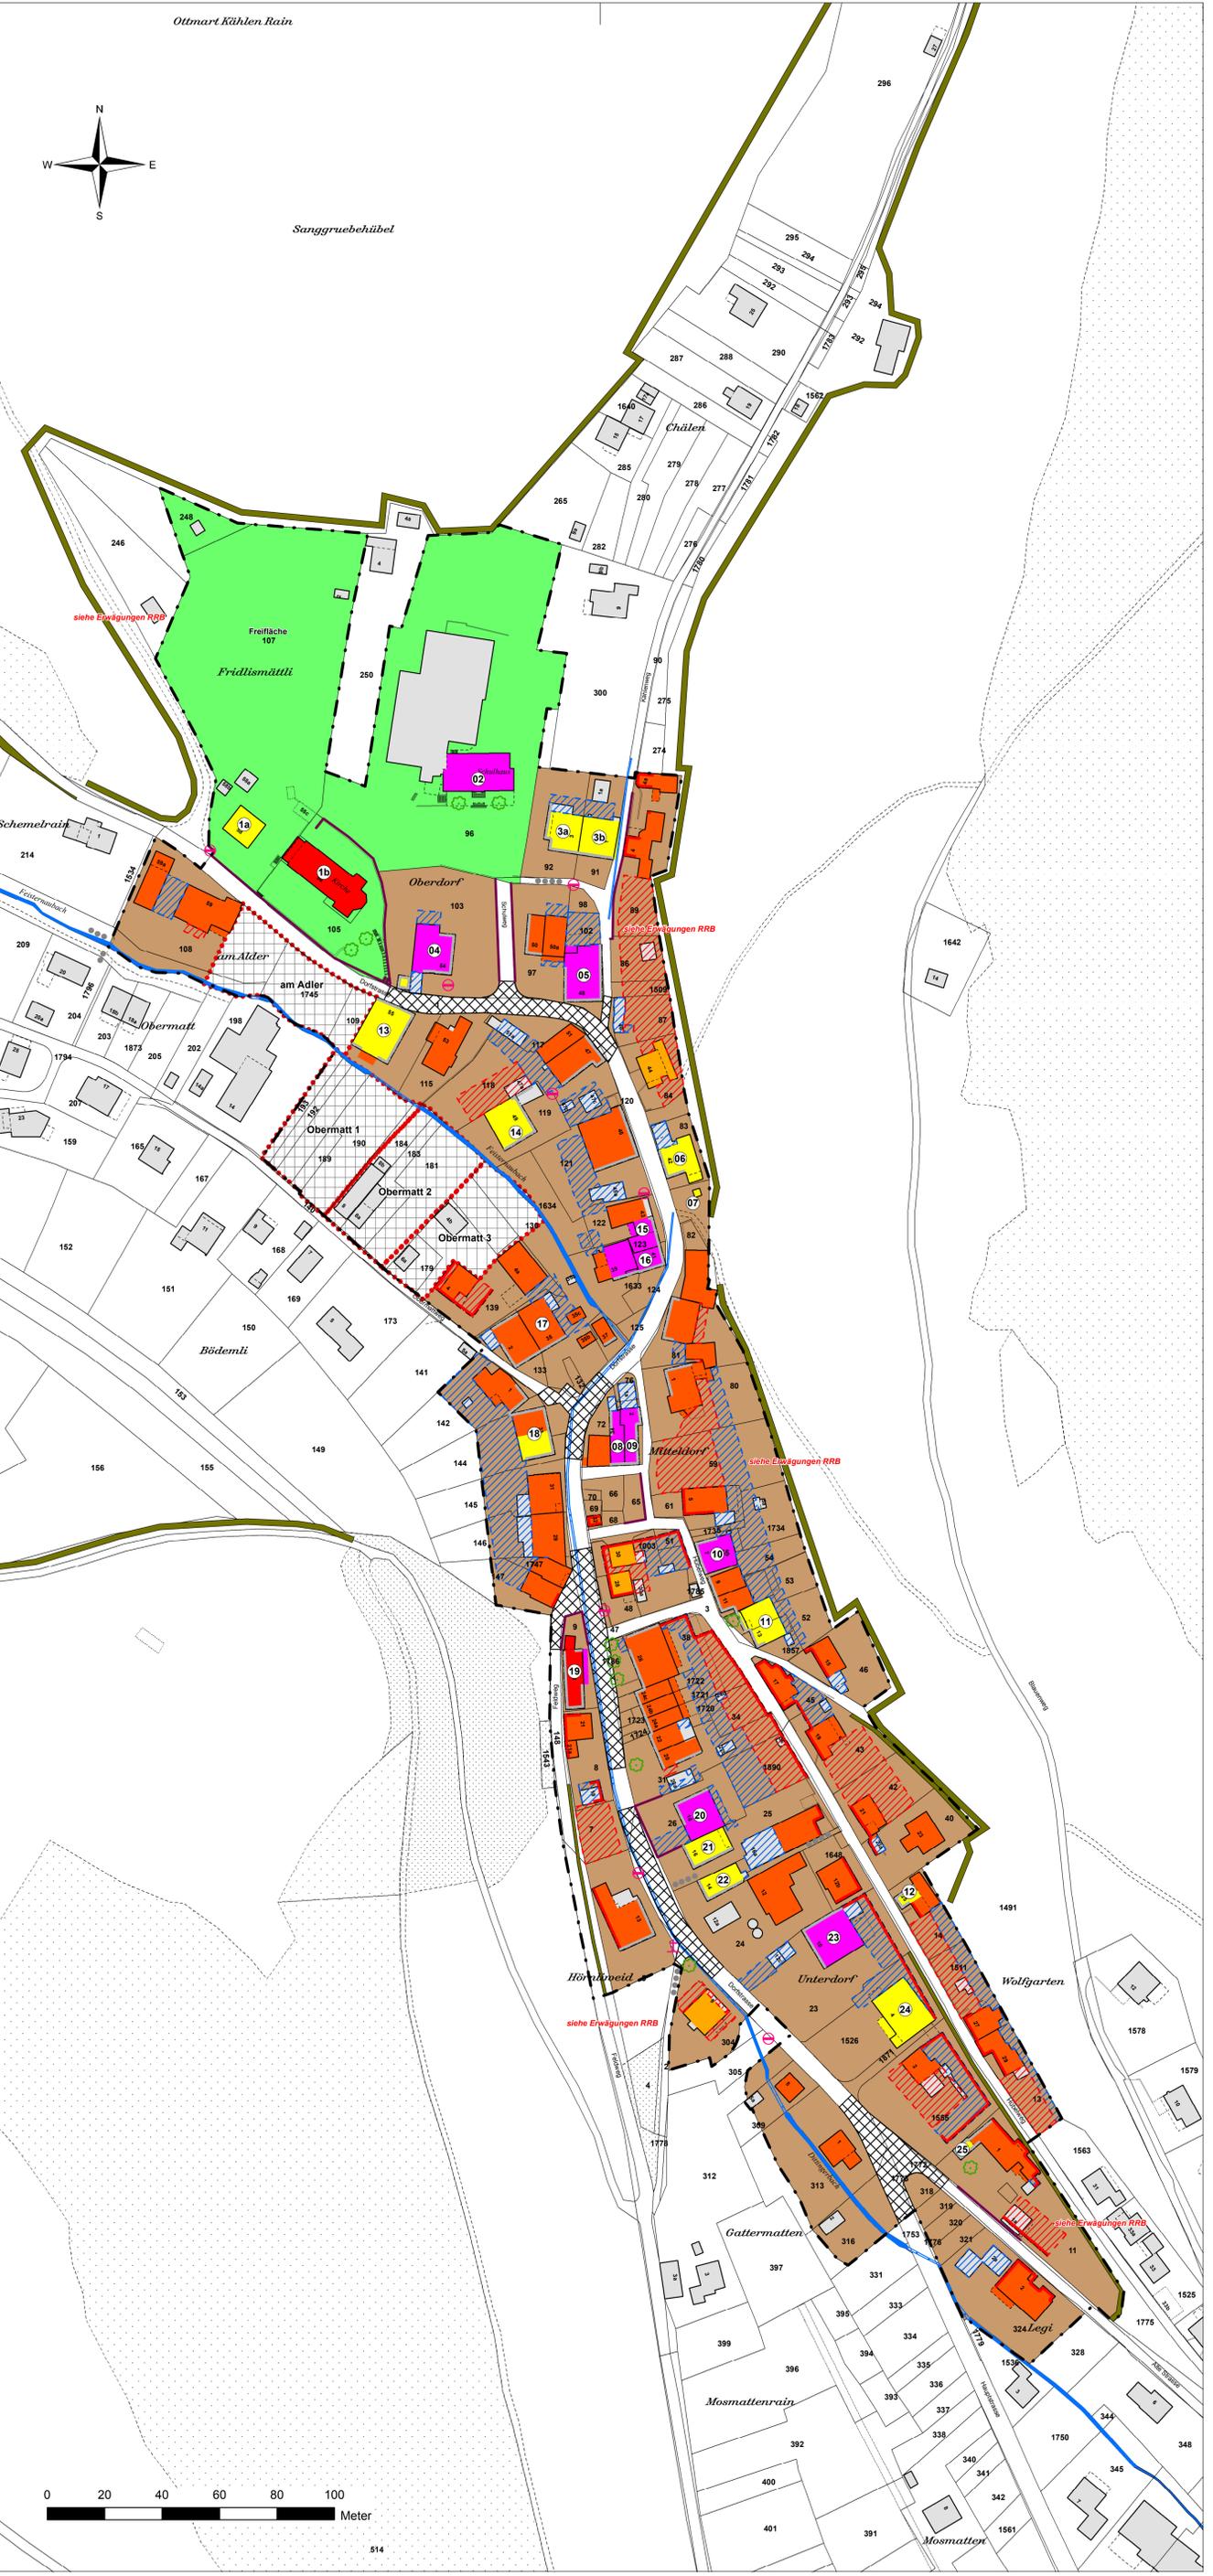

Legende:

Rechtsverbindlicher Planinhalt

Perimeter Teilzonenplan

Grundzonen

- Kernzone
- Zone öffentlicher Nutzung
- Zone mit Quartierplanpflicht Art. 25 RRG

Bauten / Nutzung

- geschützte Bauten
- erhaltenswerte Bauten
- Bauten mit Charaktererhalt
- übrige Bauten
- Bereiche für Neubauten
- Baubereiche für unbewohnte An- und Nebenbauten
- historische Grünhecke (geschützter Dorfteiler)

Erhaltenswerte Objekte

- erhaltenswerte Brunnen
- erhaltenswerte Bäume
- erhaltenswerte Wegkreuze
- erhaltenswerte Mauern, Zäune

Baulinie / Gestaltungsbaulinie

- Baulinie
- Gestaltungsbaulinie

Orientierender Planinhalt

- kantonale geschützte Bauten
- Dorfbach offen
- Dorfbach eingedolt
- Strassenraum
- öffentliche Fusswegverbindung
- Inventarnumerierungen