



Zonenplan Siedlung

Mutation Jostenmatt

1:1'000

Beispiel:	Inventory Nr.:
Beschluss des Gemeinderates: Beschluss der Gemeindeversammlung: Referendumsfrist: Urnenabstimmung: Publikation der Planauflage im Amtsblatt Nr. vom Planaufgabe:	Namens des Gemeinderates Die Präsidentin: Die Gemeindeverwalterin: Die Landschreiberin:
Vom Regierungsrat des Kantons Basel-Landschaft genehmigt mit Beschluss Nr. vom Publikation des Regierungsratsbeschlusses im Amtsblatt Nr. vom	

jermann

Jermann Ingenieure + Geometer AG
 Altenmattweg 1
 4144 Arlesheim
 Telefon 061 706 93 93
 Telefax 061 706 93 94
 www.jermann-ag.ch

Datum:	15.10.2021	bearbeitet:	bog
Format:	105 x 59.4 cm	geprüft:	
AuftragsNr.:	51.4.0086		
Projekt:	Dittingen_ZVS_Mut_Jostenmatt		



Legende


rechtsverbindlicher Inhalt

- Gewerbezone (G1)
- Gefahrenzone Steinschlag: mittlere Gefährdung
- Gewässerraum nach Art. 36a GSchG


orientierender Inhalt

- Bemessung
- Waldgrenzen
- Gemeindegrenze
- Gewässerachse
- durch die Gemeinde Zwingen festzulegender Gewässerraum
- Wald
- Gewässer
- Wohn- und Geschäftszone 2-geschossig (WG2)
- Gewerbezone (G)
- Gewerbezone (G3)
- Industriezone (I)
- Uferschutzzone

Bisheriger Zustand (orientierend)

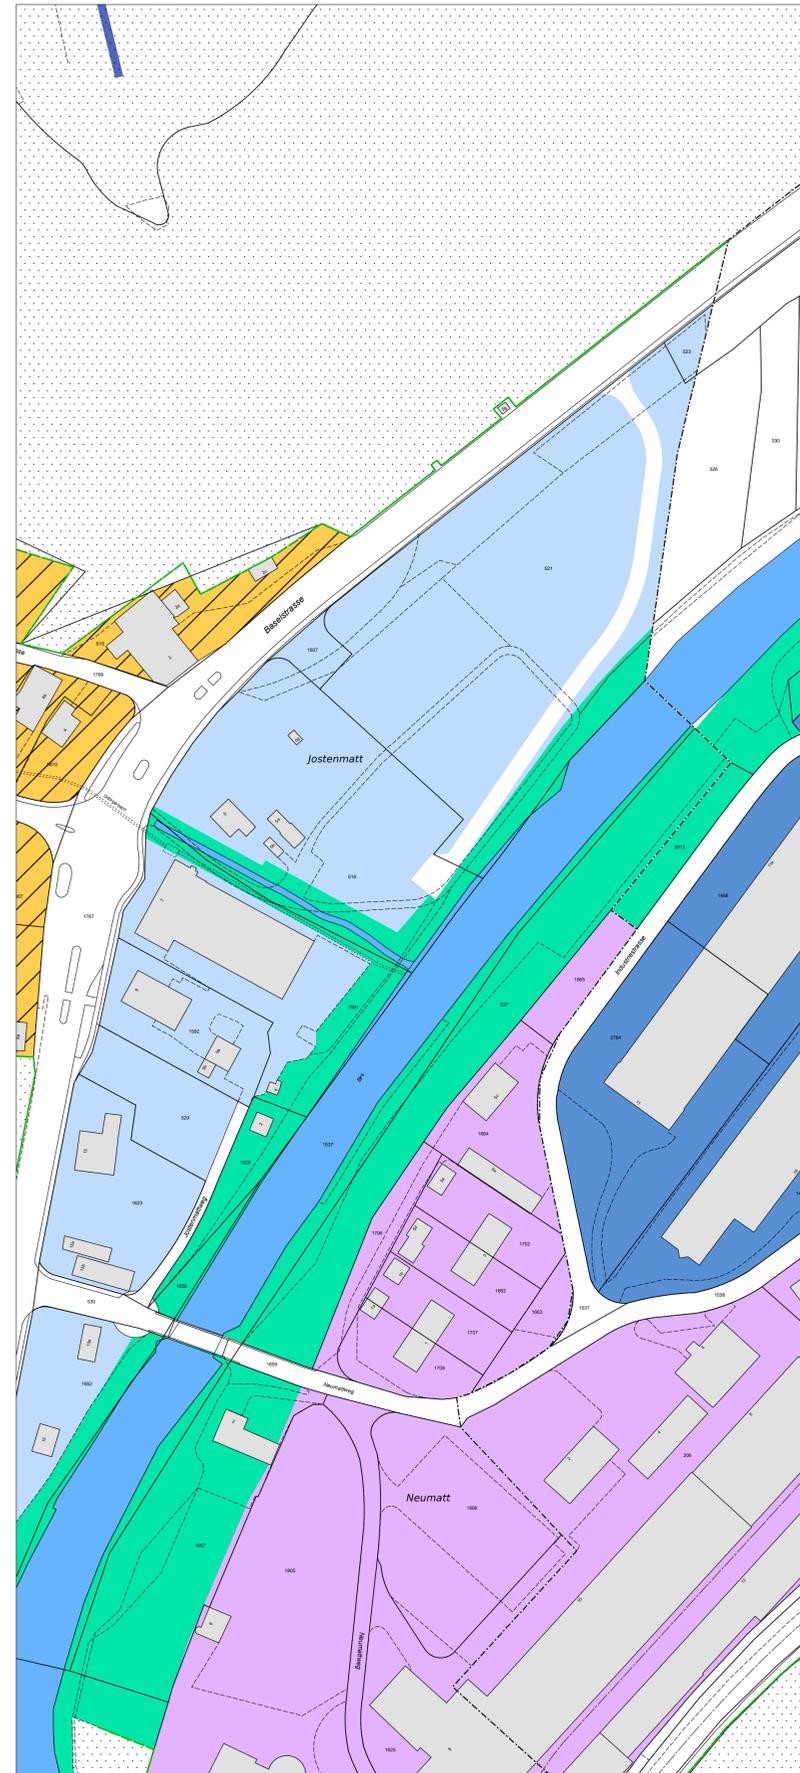

Mutation (rechtsverbindlich)

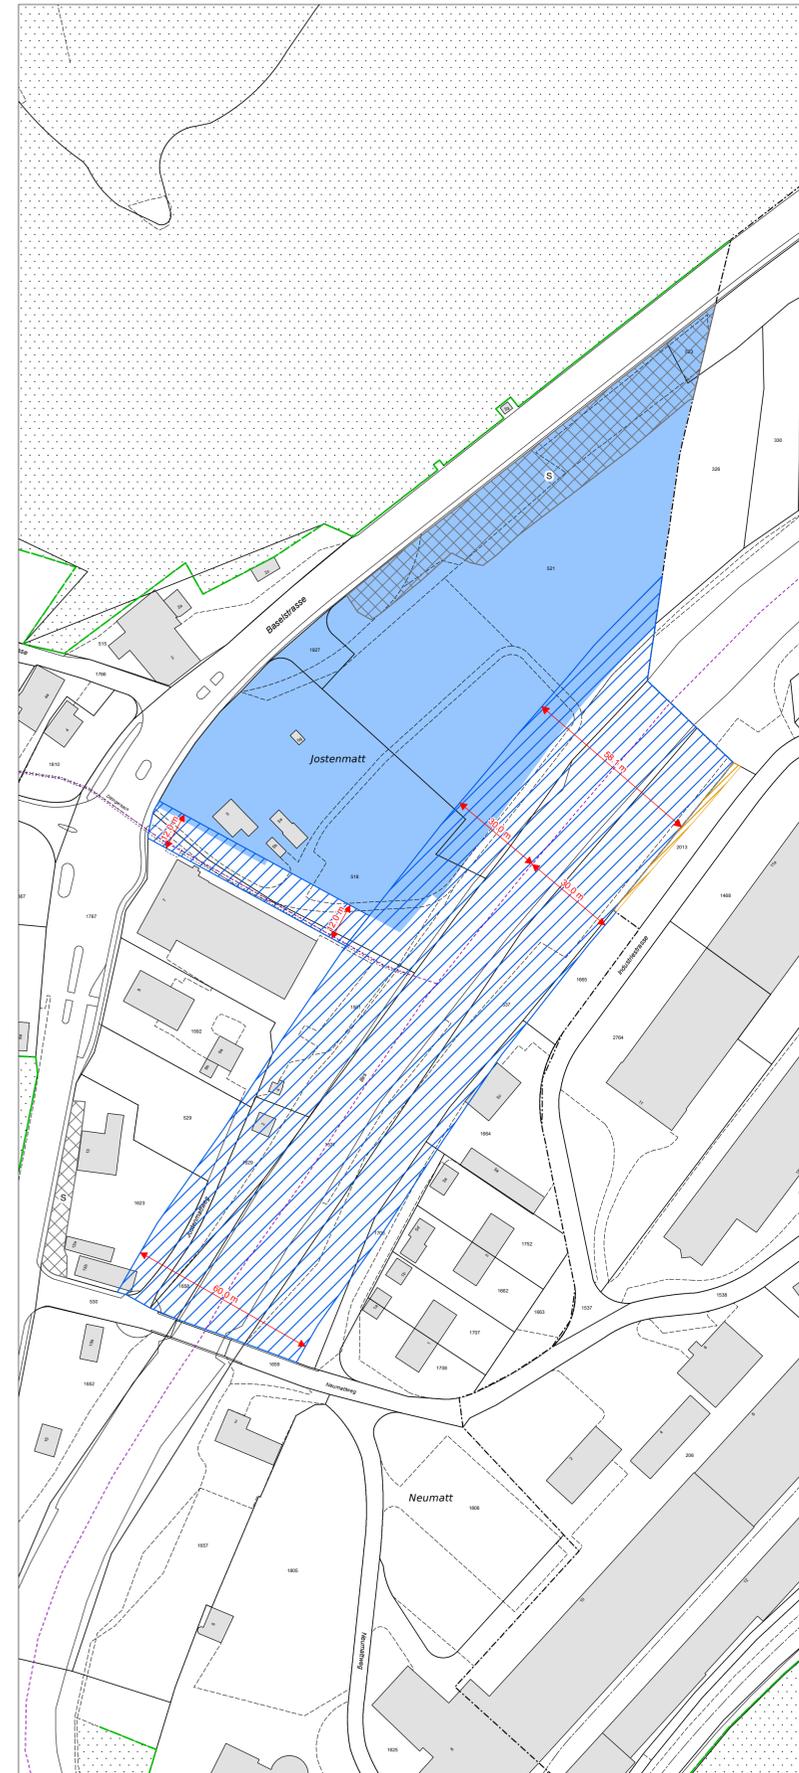

Neuer Zustand (orientierend)

